

# Pelastussuunnitelma

Päivitetty 28.12.2022

-  Ajoportti Mannerheimintie 13 E
-  Ajoportti Karamzininranta 4
-  Pyöröportti
-  Alimak/hissi
-  Torninosturi
-  Työmaa-aita
-  Ei ajoyhteyttä
-  Sisäänkäynti
-  Ulkoporras
-  Palavien aineiden varasto
-  Kaasupullovarasto
-  Öljyntorjuntakalusto

## YHTEYSTIEDOT


Työmaapäällikkö Oskari Manninen  
040 809 2004

Turvallisuuspäällikkö Ida Forssell  
050 529 8454

Turvallisuuskoordinaattori Antero  
Hönö  
041 515 2413

Päivystyspuhelin  
050 516 4900

Vartiointi Securitas 24/7  
020 491 2600

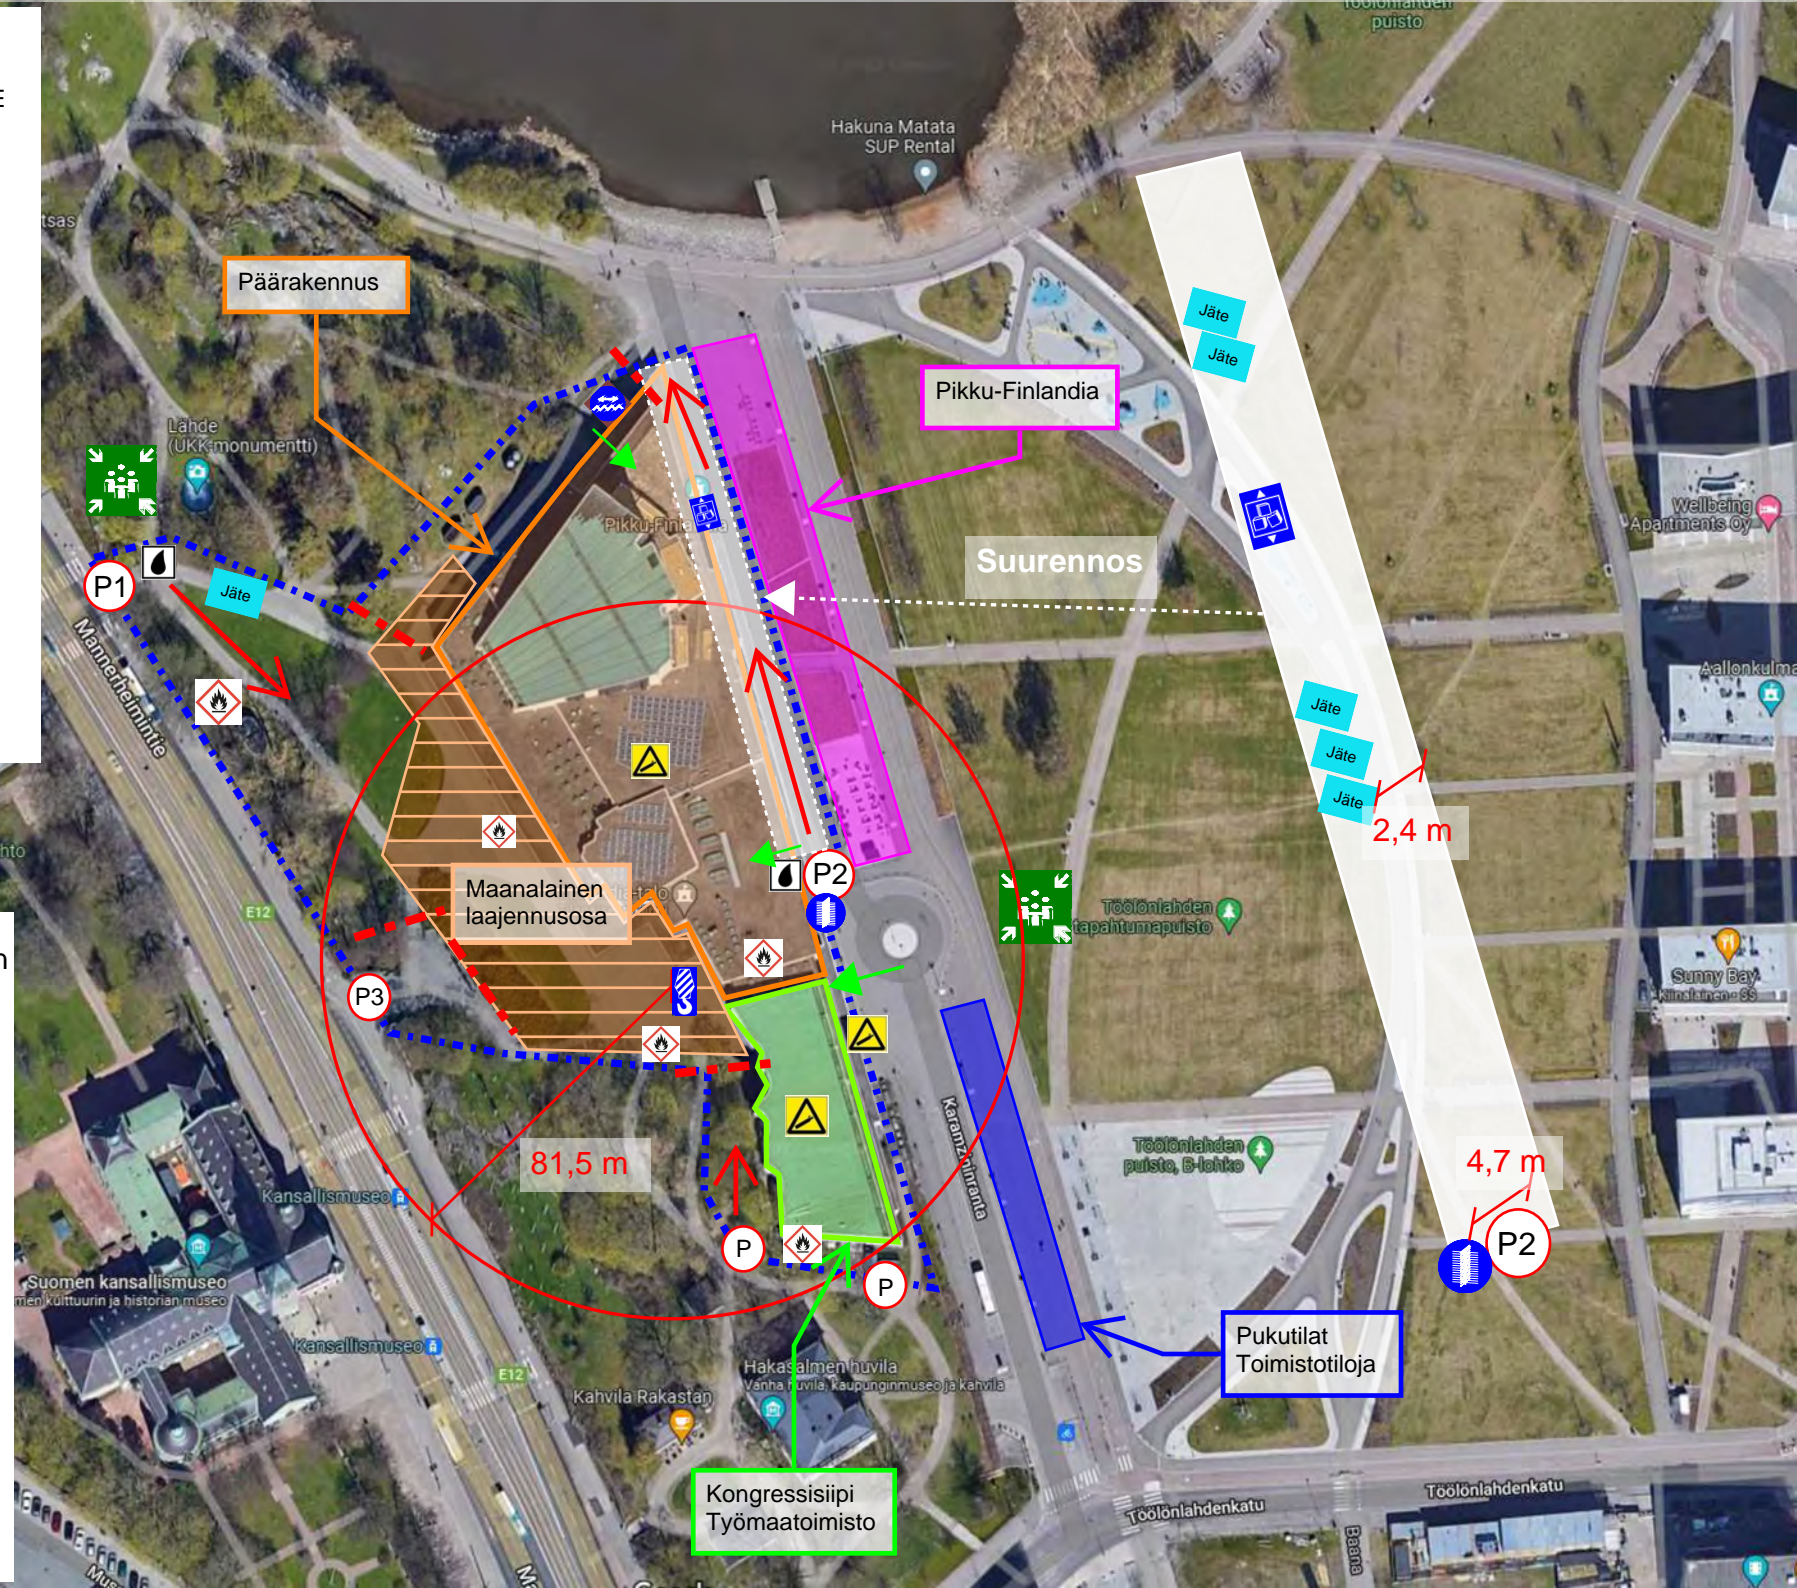

Päärakennus

Pikku-Finlandia

Suurennos

Maanalainen laajennusosa

Pukutilat Toimistotiloja

Kongressisiipi Työmaatoimisto

P1

P2

P3

P2

81,5 m

2,4 m

4,7 m

Lähde (UKK-monumentti)

Hakuna Matata SUP Rental

Pikku-Finlandia

Toolönlahden tapahtumapaisto

Toolönlahden puisto, B-lahko

Kahvila Rakastan

Hakasalmen huvila Vanha huvila, kaupunginmuseo ja kahvila

Kansallismuseo

Suomen kansallismuseo Menkulttuurin ja historian museo

Kansallismuseo

Toolönlahdenkatu

Toolönlahdenkatu

Baana

Wellbeing Apartments Oy

Aallonkulma

Sunny Bay Kinnalinen 66